


10.12.2024  
 I:\01\_Röttingen\01\_119\_01 - Erschließung BG Kapellenberg\01\_Pläne\1.10\_CAD\02\_Einwurf\VE-LP-02.dwg

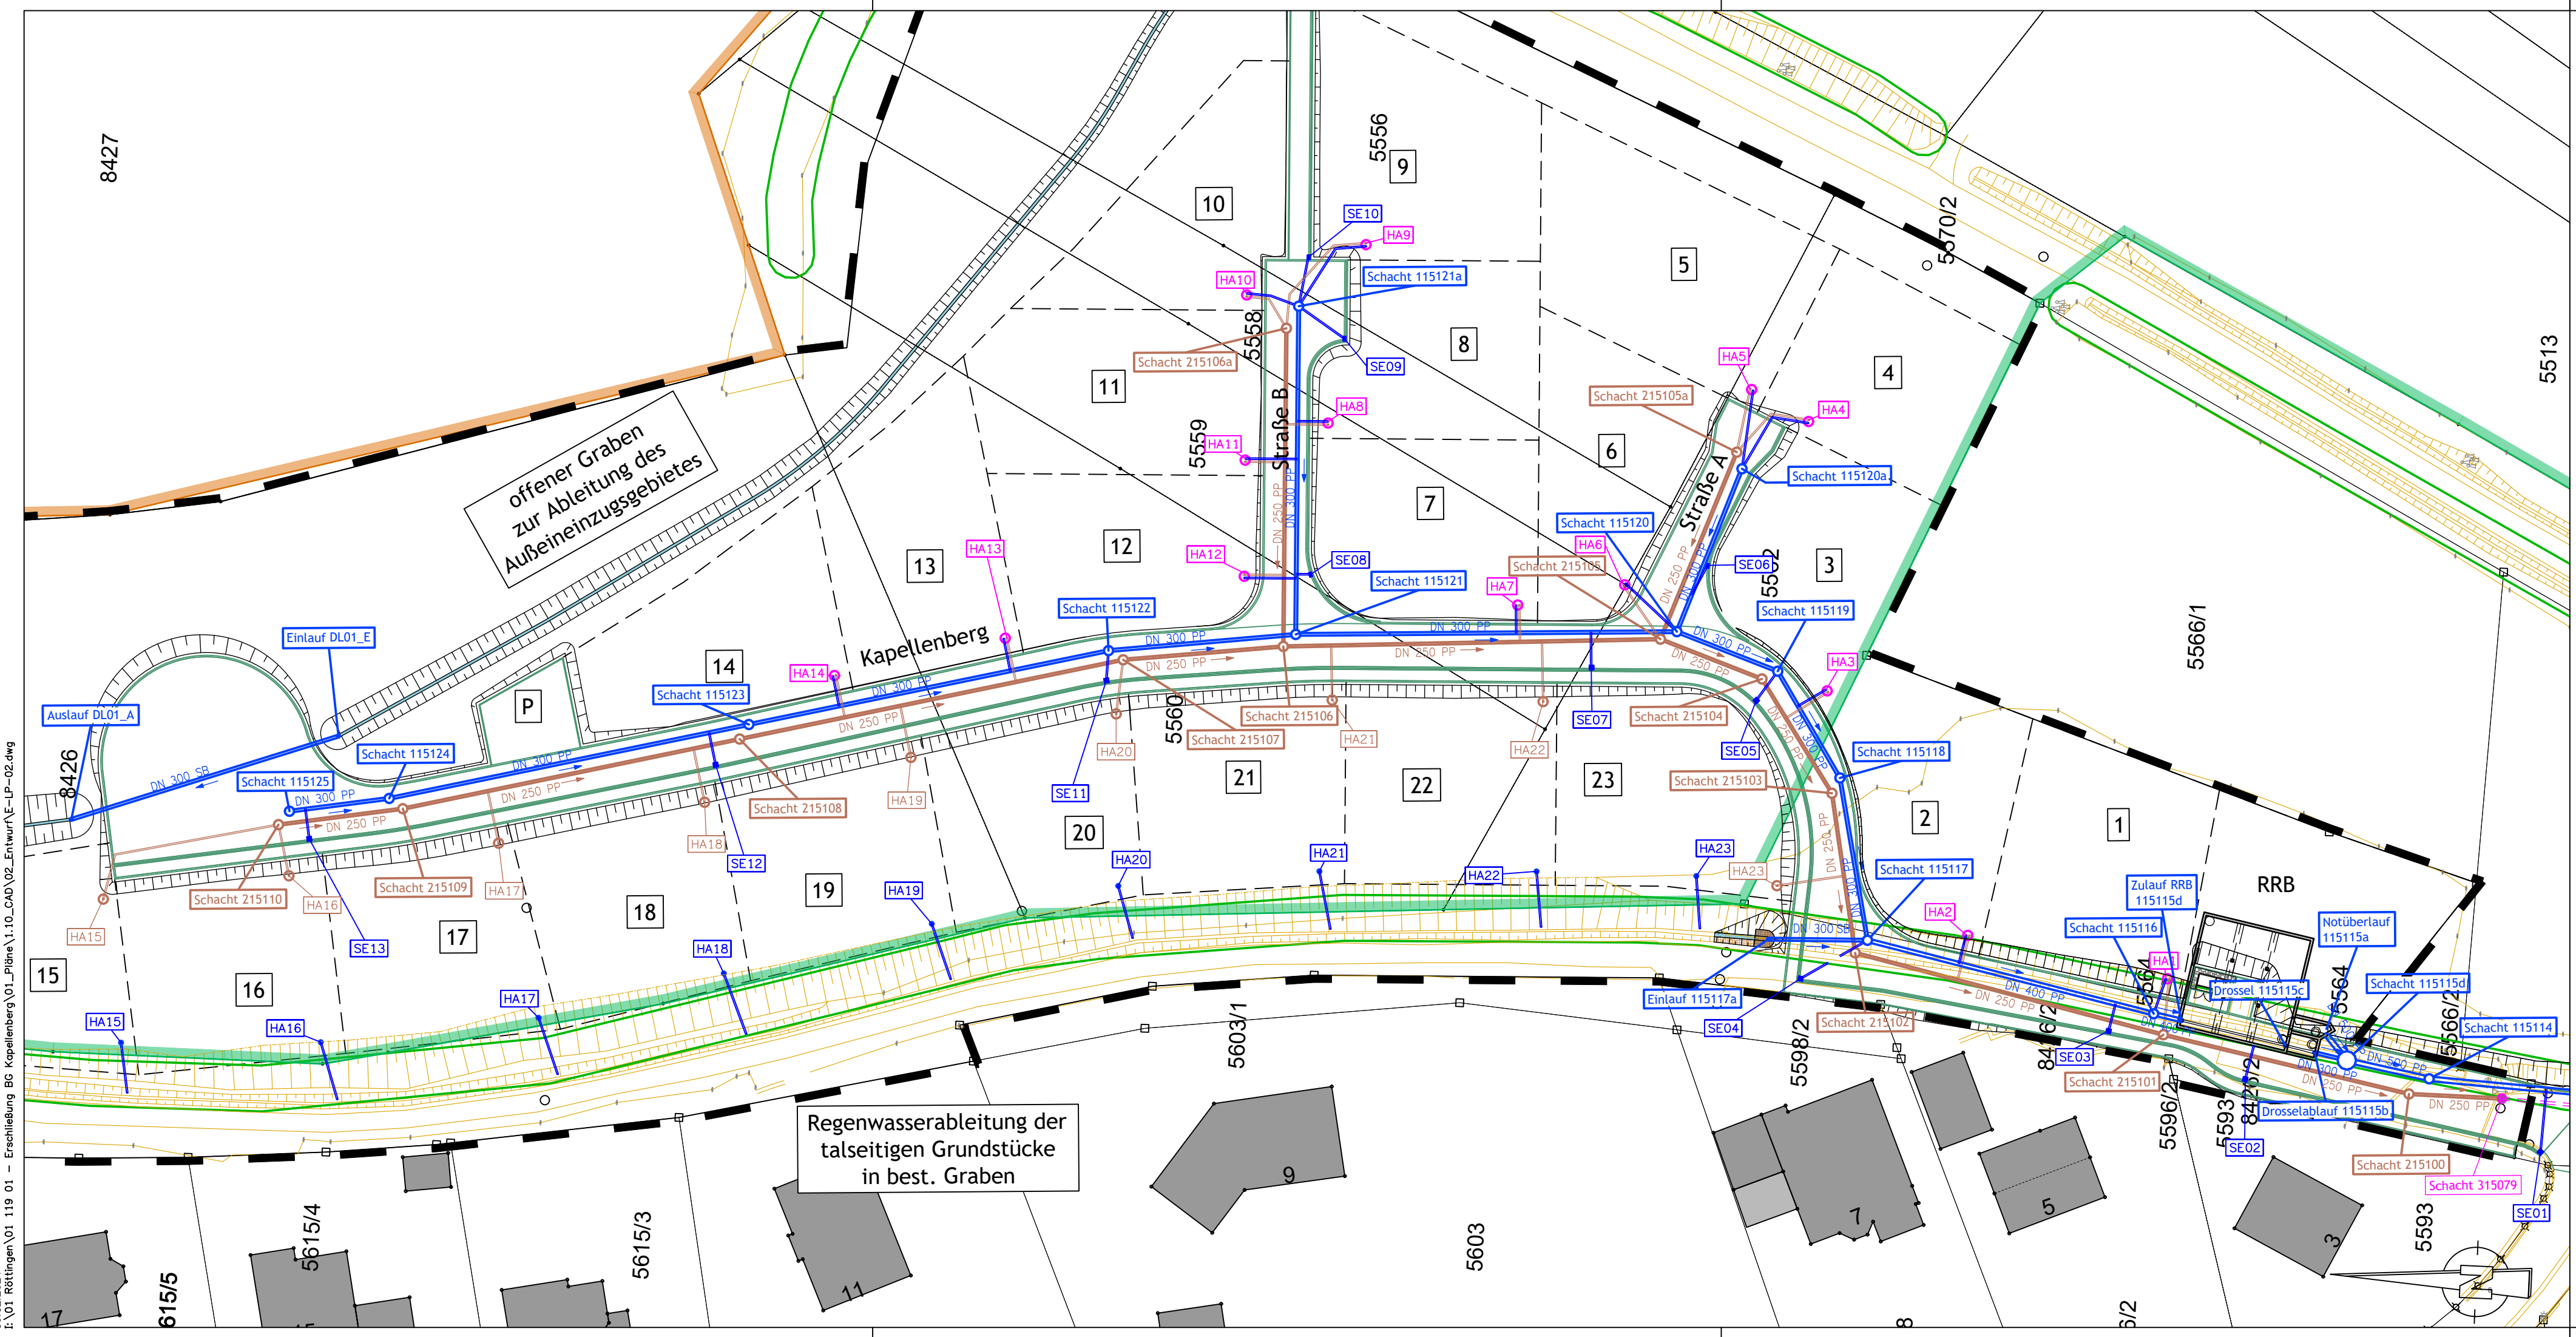

### ZEICHENERKLÄRUNG

- |  |  |
|--|--|
| <b>Entwässerung</b>  | <b>Straßenplanung</b>                        |
| gepl. Regenwasserkanal (Stadt Röttingen)                       | Fahrbahnränder                               |
| vorh. Mischwasserkanal (Stadt Röttingen)                       | Böschungen (Straßenbau)                      |
| gepl. Schmutzwasserkanal (Stadt Röttingen)                     | <b>Schutzgebiete</b>                         |
| gepl. Hausanschlussleitungen Schmutz-/ Regenwasser             | Biotop der Bayerischen Biotopkartierung      |
| Hausanschlussschächte Twin-Schacht/ Schmutzwasser/ Regenwasser | SPA - Vogelschutzgebiet                      |
| Straßeneinlauf mit Anschlussleitung                            | LSG - Landschaftsschutzgebiet                |
| Einleitungsstelle geplant                                      | FFH-Gebiete                                  |
|  | <b>Verwaltung</b>                            |
|  | Katastergrenzen                              |
|  | Geltungsbereichsgrenze B-Plan "Kapellenberg" |
|  | Gewässer                                     |

Lagesystem: UTM		Höhensystem: DHHN2016		Stand DFK: 12/2023	
C					
B					
A					
NR.	Änderungen	Datum	Name		
			Beilage: 3.4		
			Plan Nr.: WRV-LP-02		
			ProjektNr.: 01 119 01		
			Maßstab: 1:500		
<b>Stadt Röttingen</b> Landkreis Würzburg Erschließung BG "Kapellenberg"		<b>Lageplan Leitungsbau - Baugebiet</b> <b>- WASSERRECHTSVERFAHREN -</b>			
	Datum	Name	<b>Horn Ingenieure</b> GmbH & Co. KG Am Steinert 14 97246 Eibelstadt Tel.: 09303/981093-0 Fax: 09303/981093-19		
entw.	04/24	CL	Datum: 06.12.2024		
gez.	12/24	IH			
gepr.	12/24	CL			