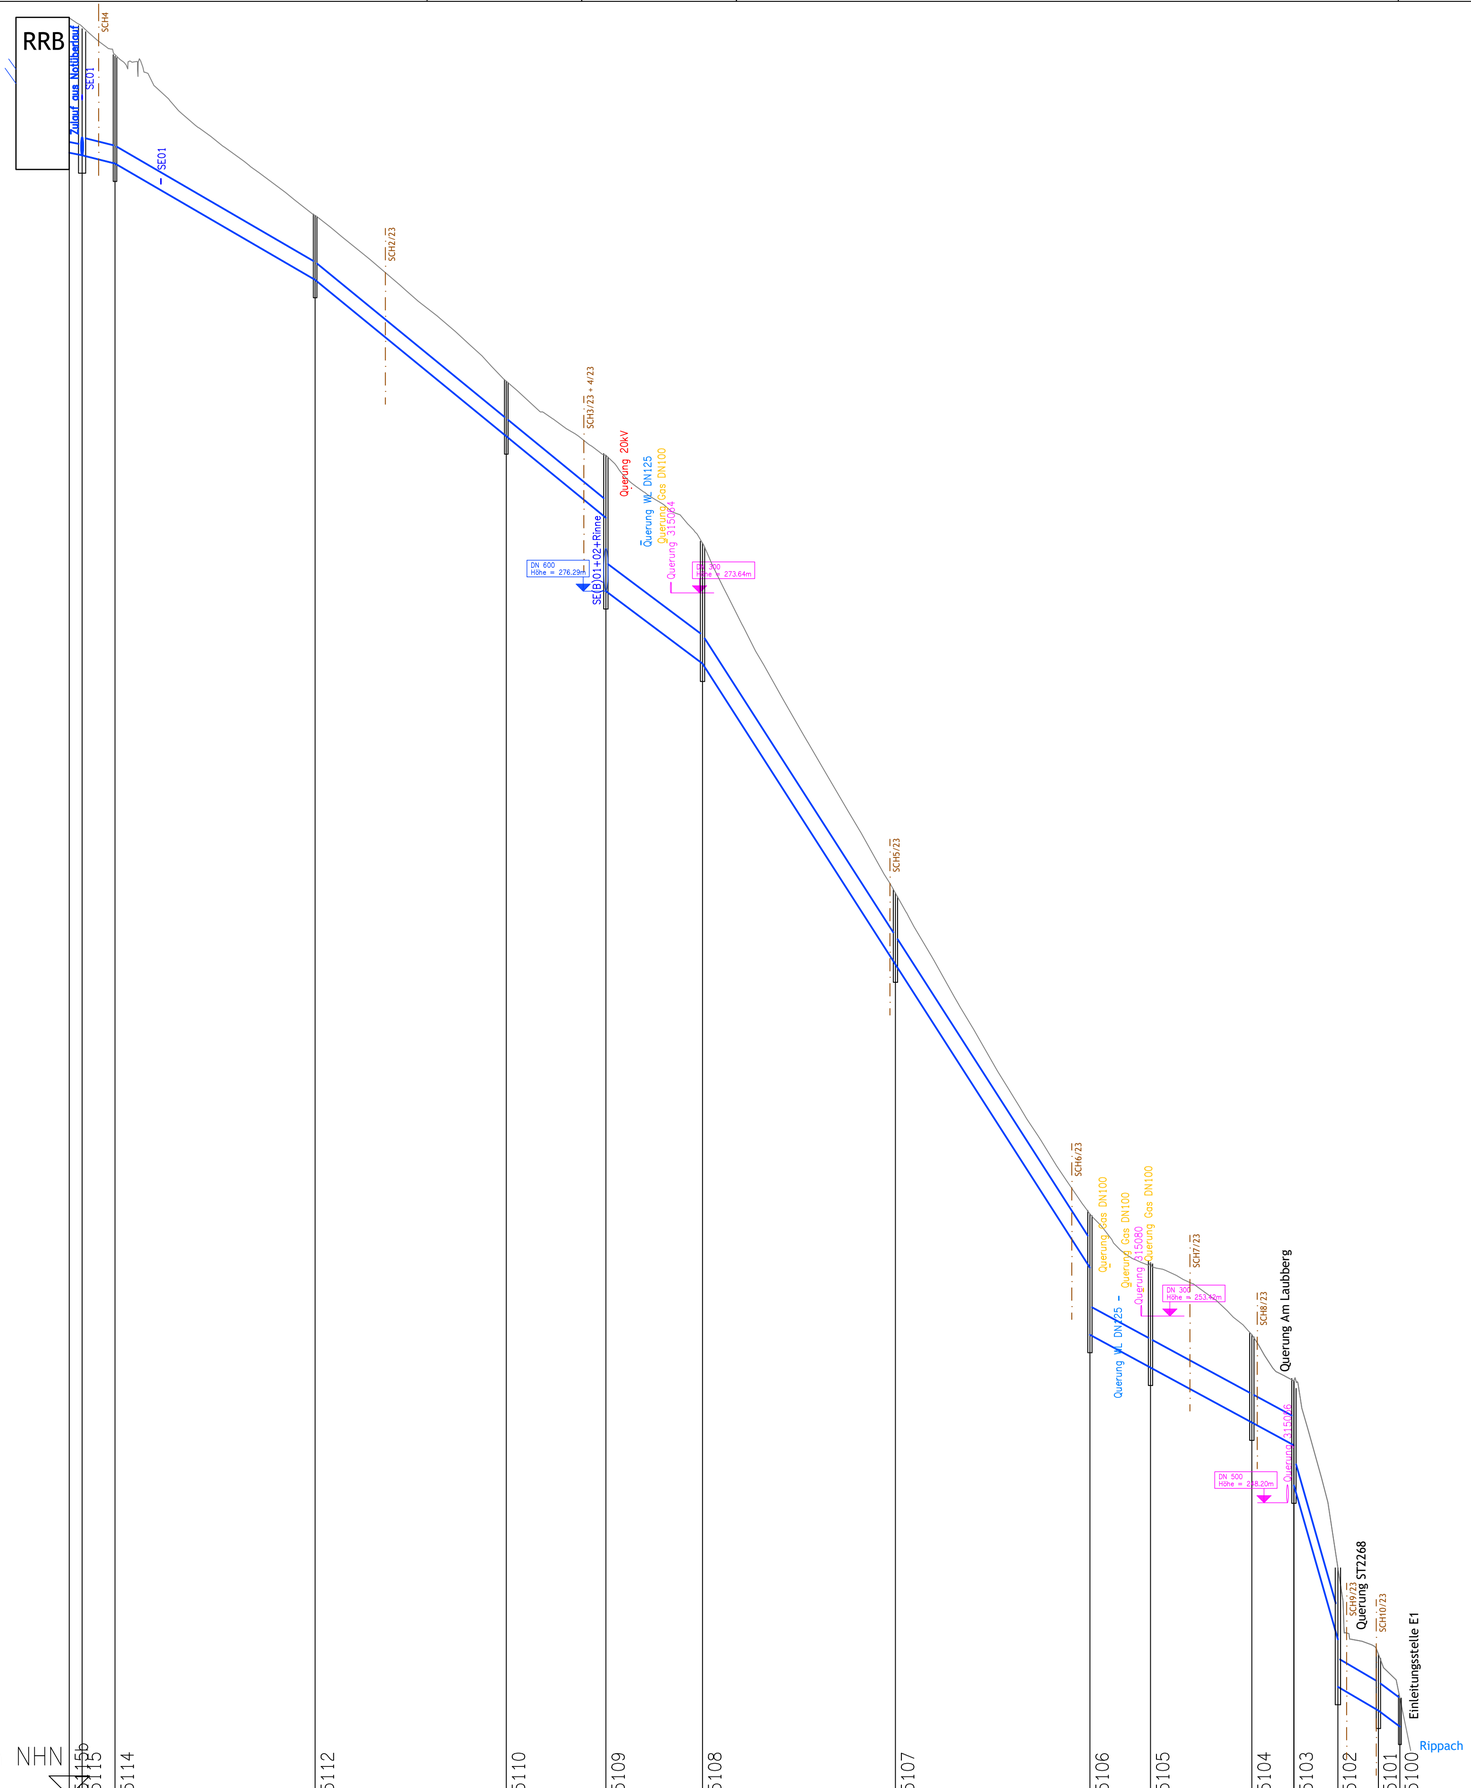

240.00 m NHN

Schachtnummer		115115b	115115	115114	115112	115110	115109	115108	115107	115106	115105	115104	115103	115102	115101	115100
Straße																
Haltungsnummer		115115b	115115	115114	115112	115110	115109	115108	115107	115106	115105	115104	115103	115102	115101	
Schachtabstand	m	3.60	9.20	55.94	53.43	27.84	27.01	53.92	54.36	16.93	28.33	11.76	12.30	11.32	6.01	
Sohlgefälle	‰	19.5	55.2	58.1	81.8	72.0	75.0	155.9	155.9	54.1	54.2	54.2	350.0	58.7	74.8	
Gesamtlänge	m	3.60			146.40				221.94							
Querschnitt/Material	mm	300 PP			500 PP				800 SB							
Deckelhöhe	m	289.71	289.41	288.64	284.19	279.55	277.49	275.03	265.24	256.27	254.92	252.90	251.61	246.38	243.97	242.74
Kanaltiefe	m	3.77	3.54	3.28	2.08	1.81	1.75	3.80	3.37	1.99	1.50	3.38	2.94	2.46	1.80	2.92	2.00	3.33	1.58	0.80
Kanalsohlenhöhe	m	285.94	285.87	285.36	282.11	277.74	275.74	273.69	271.66	263.25	254.77	252.90	251.98	250.45	249.81	248.69	244.38	243.06	242.39	241.94

ZEICHENERKLÄRUNG

- Regenwasserkanal/-schacht (Neubau)
- Bestandsgelände
- Planung
- Felshorizont

Lagesystem: UTM Höhensystem: DHHN2016			Stand DFK: 12/2023
C			
B			
A			
NR.	Änderungen	Datum	Name

Stadt Röttingen
Landkreis Würzburg
Erschließung BG "Kapellenberg"

Beilage: 3.7
Plan Nr.: WRV-LS-02
ProjektNr.: 01 119 01
Maßstab: 1:1000/100

Kanallängsschnitt Ableitung RRB
- WASSERRECHTSVERFAHREN -

	Datum	Name
entw.	04/24	JF
gez.	12/24	iH
gepr.	12/24	JF

Horn Ingenieure GmbH & Co. KG
Am Steinert 14
97246 Eibelstadt
Tel.: 09303/981093-0
Fax: 09303/981093-19

Datum: 06.12.2024

05.12.2024
I:\01 Röttingen\01 119 01 - Erschließung BG Kapellenberg\01_Pläne\10_CAD\02_Entwurf\E-LP-02.dwg