


05.12.2024  
E:\01 Röttingen\01\_119\_01 - Erschließung BG Kapellenberg\01\_Pfläne\1.10\_CAD\02\_Erntwurf\E-LP-02.dwg

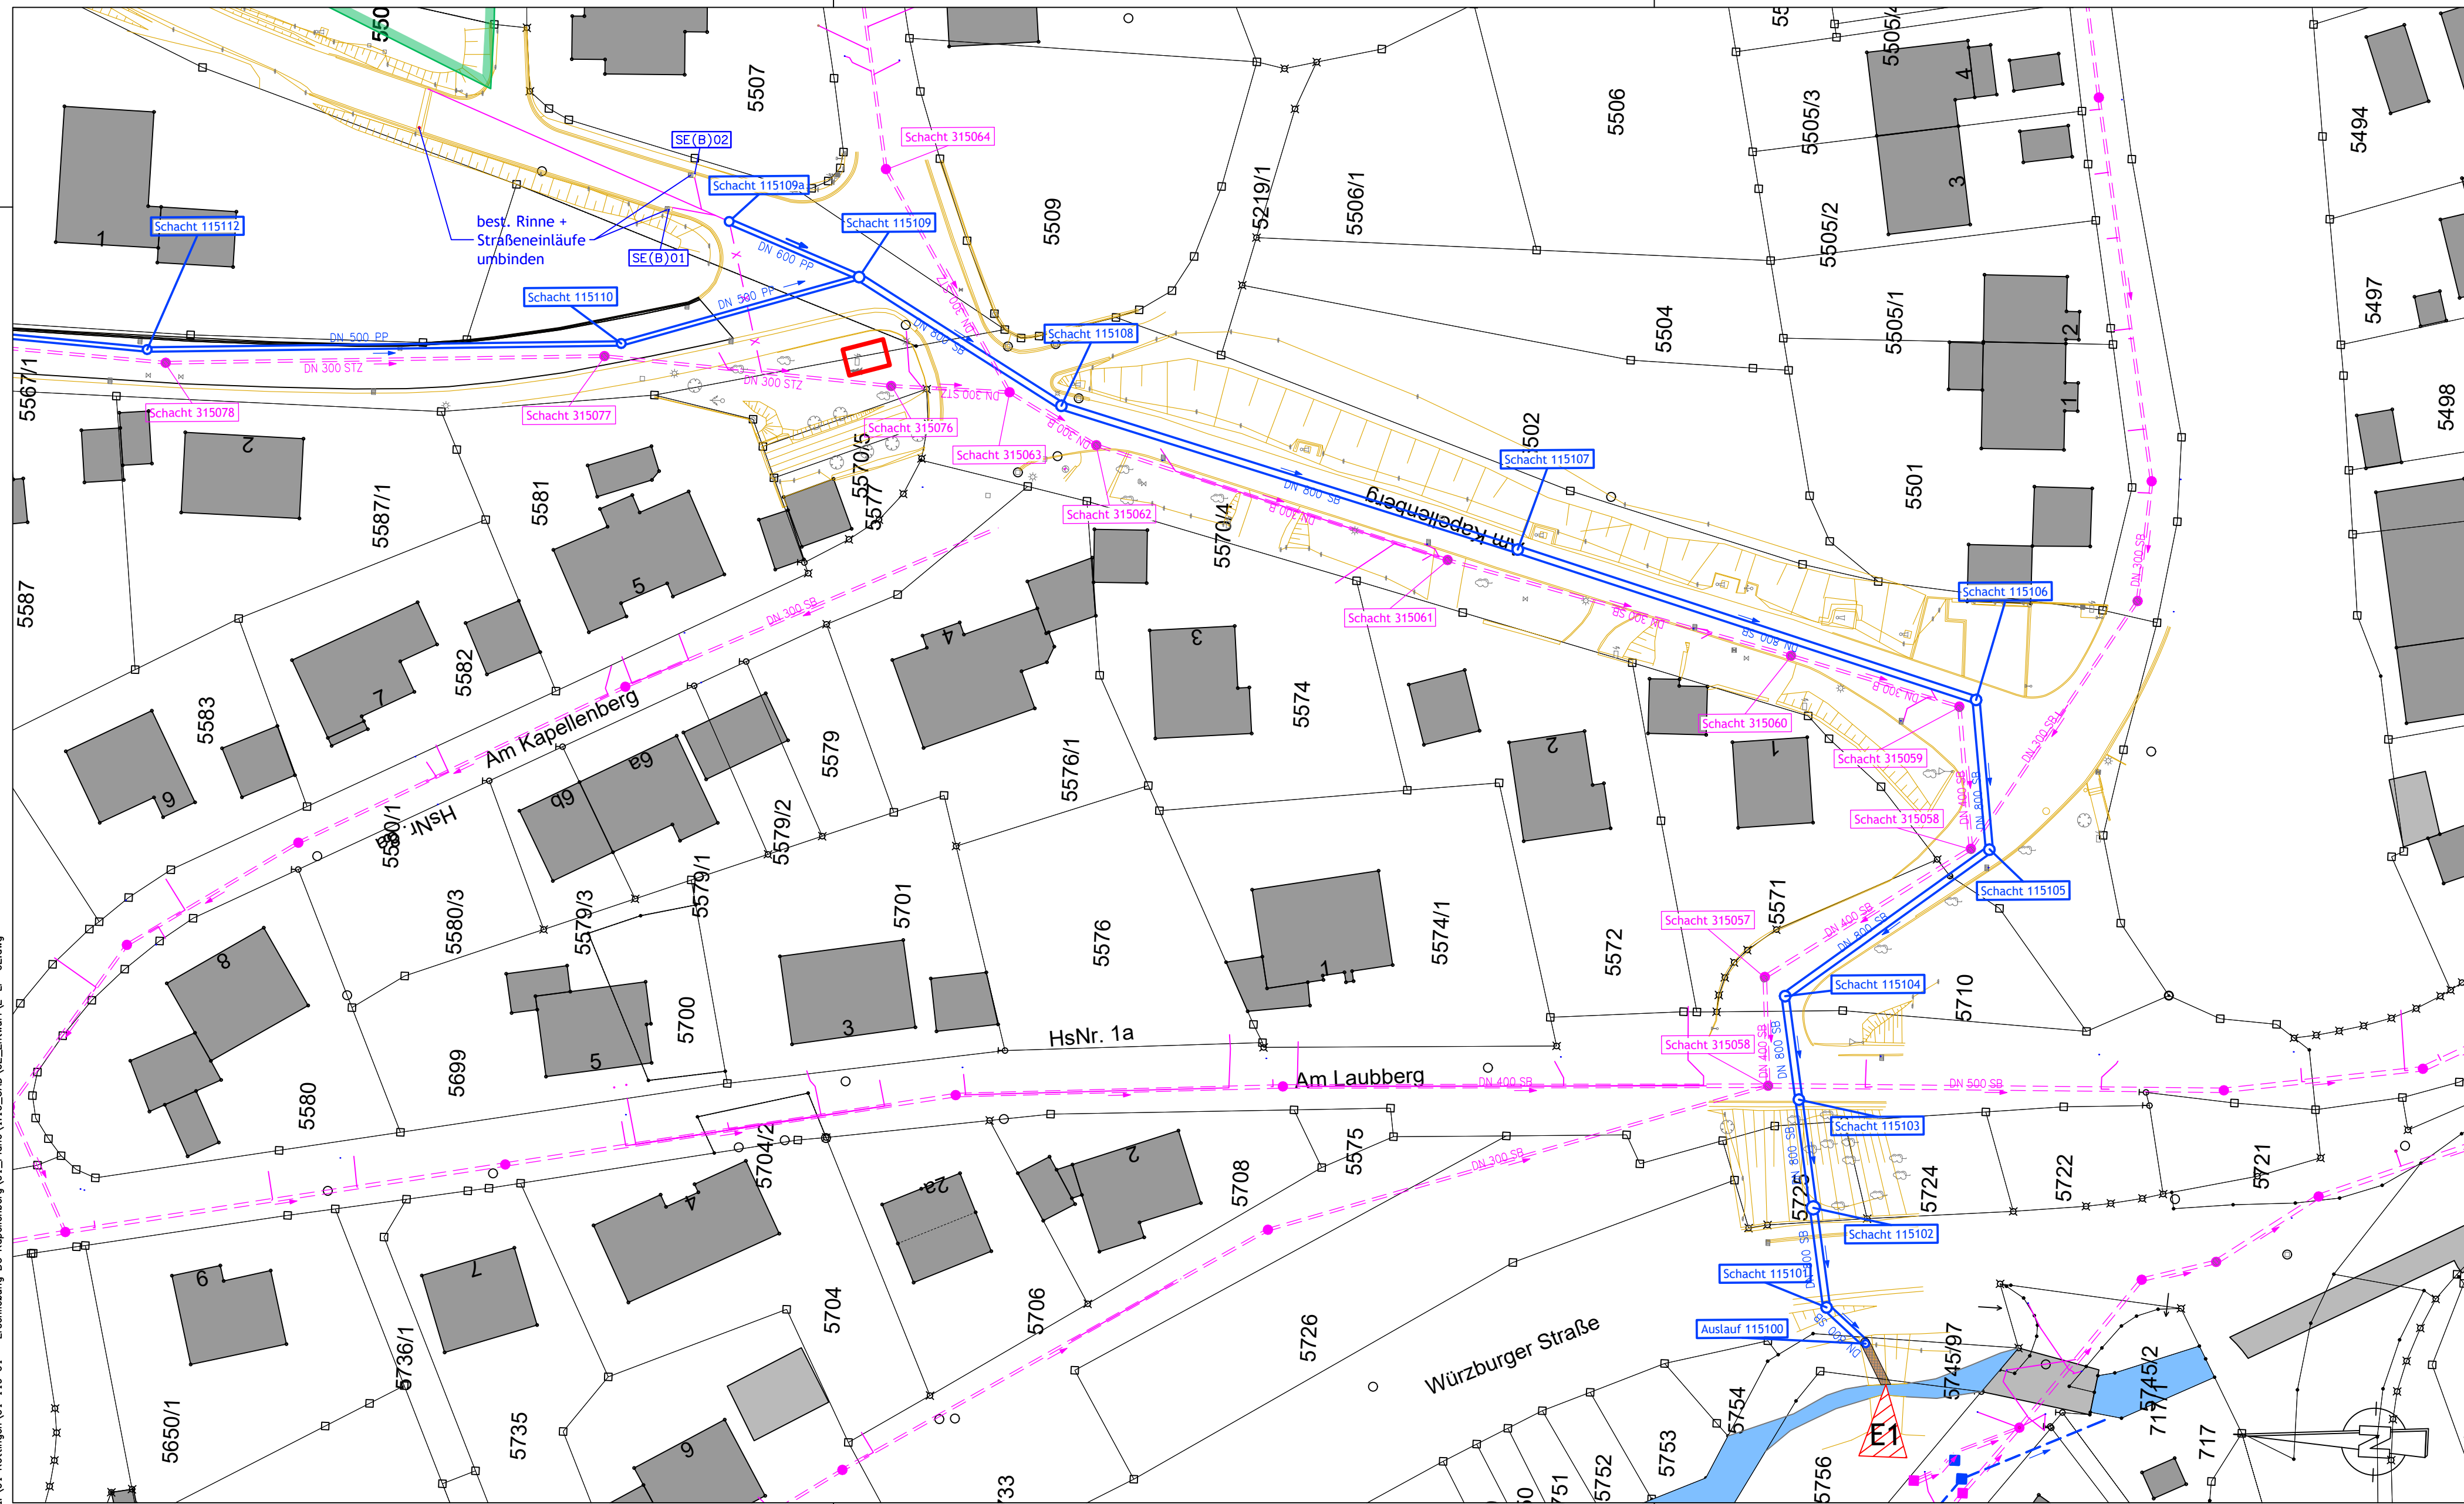

Lage der Einleitungsstelle	
Nummer	Rechtswert/ Hochwert
E1	570147,047/ 5484886,379

### ZEICHENERKLÄRUNG

- |  |  |
|--|--|
| <b>Entwässerung</b>  | <b>Straßenplanung</b>                        |
| gepl. Regenwasserkanal (Stadt Röttingen)                       | Fahrbahnränder                               |
| vorh. Mischwasserkanal (Stadt Röttingen)                       | Böschungen (Straßenbau)                      |
| gepl. Schmutzwasserkanal (Stadt Röttingen)                     | <b>Schutzgebiete</b>                         |
| gepl. Hausanschlussleitungen Schmutz-/ Regenwasser             | Biotop der Bayerischen Biotopkartierung      |
| Hausanschlussschächte Twin-Schacht/ Schmutzwasser/ Regenwasser | SPA - Vogelschutzgebiet                      |
| Straßeneinlauf mit Anschlussleitung                            | LSG - Landschaftsschutzgebiet                |
| Einleitungsstelle geplant                                      | FFH-Gebiete                                  |
|  | <b>Verwaltung</b>                            |
|  | Katastergrenzen                              |
|  | Geltungsbereichsgrenze B-Plan "Kapellenberg" |
|  | Gewässer                                     |

Lagesystem: UTM    Höhensystem: DHHN2016    Stand DFK: 12/2023

C		
B		
A		

NR.	Änderungen	Datum	Name
<b>Stadt Röttingen</b> Landkreis Würzburg Erschließung BG "Kapellenberg"			Beilage: <b>3.5</b> Plan Nr.: <b>WRV-LP-03</b>

**Lageplan Leitungsbau - Ableitung Rippach**  
**- WASSERRECHTSVERFAHREN -**

	Datum	Name	<b>Horn Ingenieure</b> GmbH & Co. KG Am Steinert 14 97246 Eibelstadt Tel.: 09303/981093-0 Fax: 09303/981093-19	Datum: 06.12.2024
entw.	04/24	CL		
gez.	12/24	IH		
gepr.	12/24	CL		