


05.12.2024
I:\01_Röttingen\01_119_01 - Erschließung BG Kapellenberg\01_Plane\1.10_CAD\02_Erhwurf\E-UP-02.dwg

278.00 m NHN

Schachtnummer	
Haltungsnummer	
Schachtabstand	m
Sohlgefälle	%
Gesamtlänge	m
Querschnitt/Material	mm
Deckelhöhe	m
Kanaltiefe	m
Kanalsohlenhöhe	m
Schachtnummer	
Haltungsnummer	
Schachtabstand	m
Sohlgefälle	%
Gesamtlänge	m
Querschnitt/Material	mm
Deckelhöhe	m
Kanaltiefe	m
Kanalsohlenhöhe	m

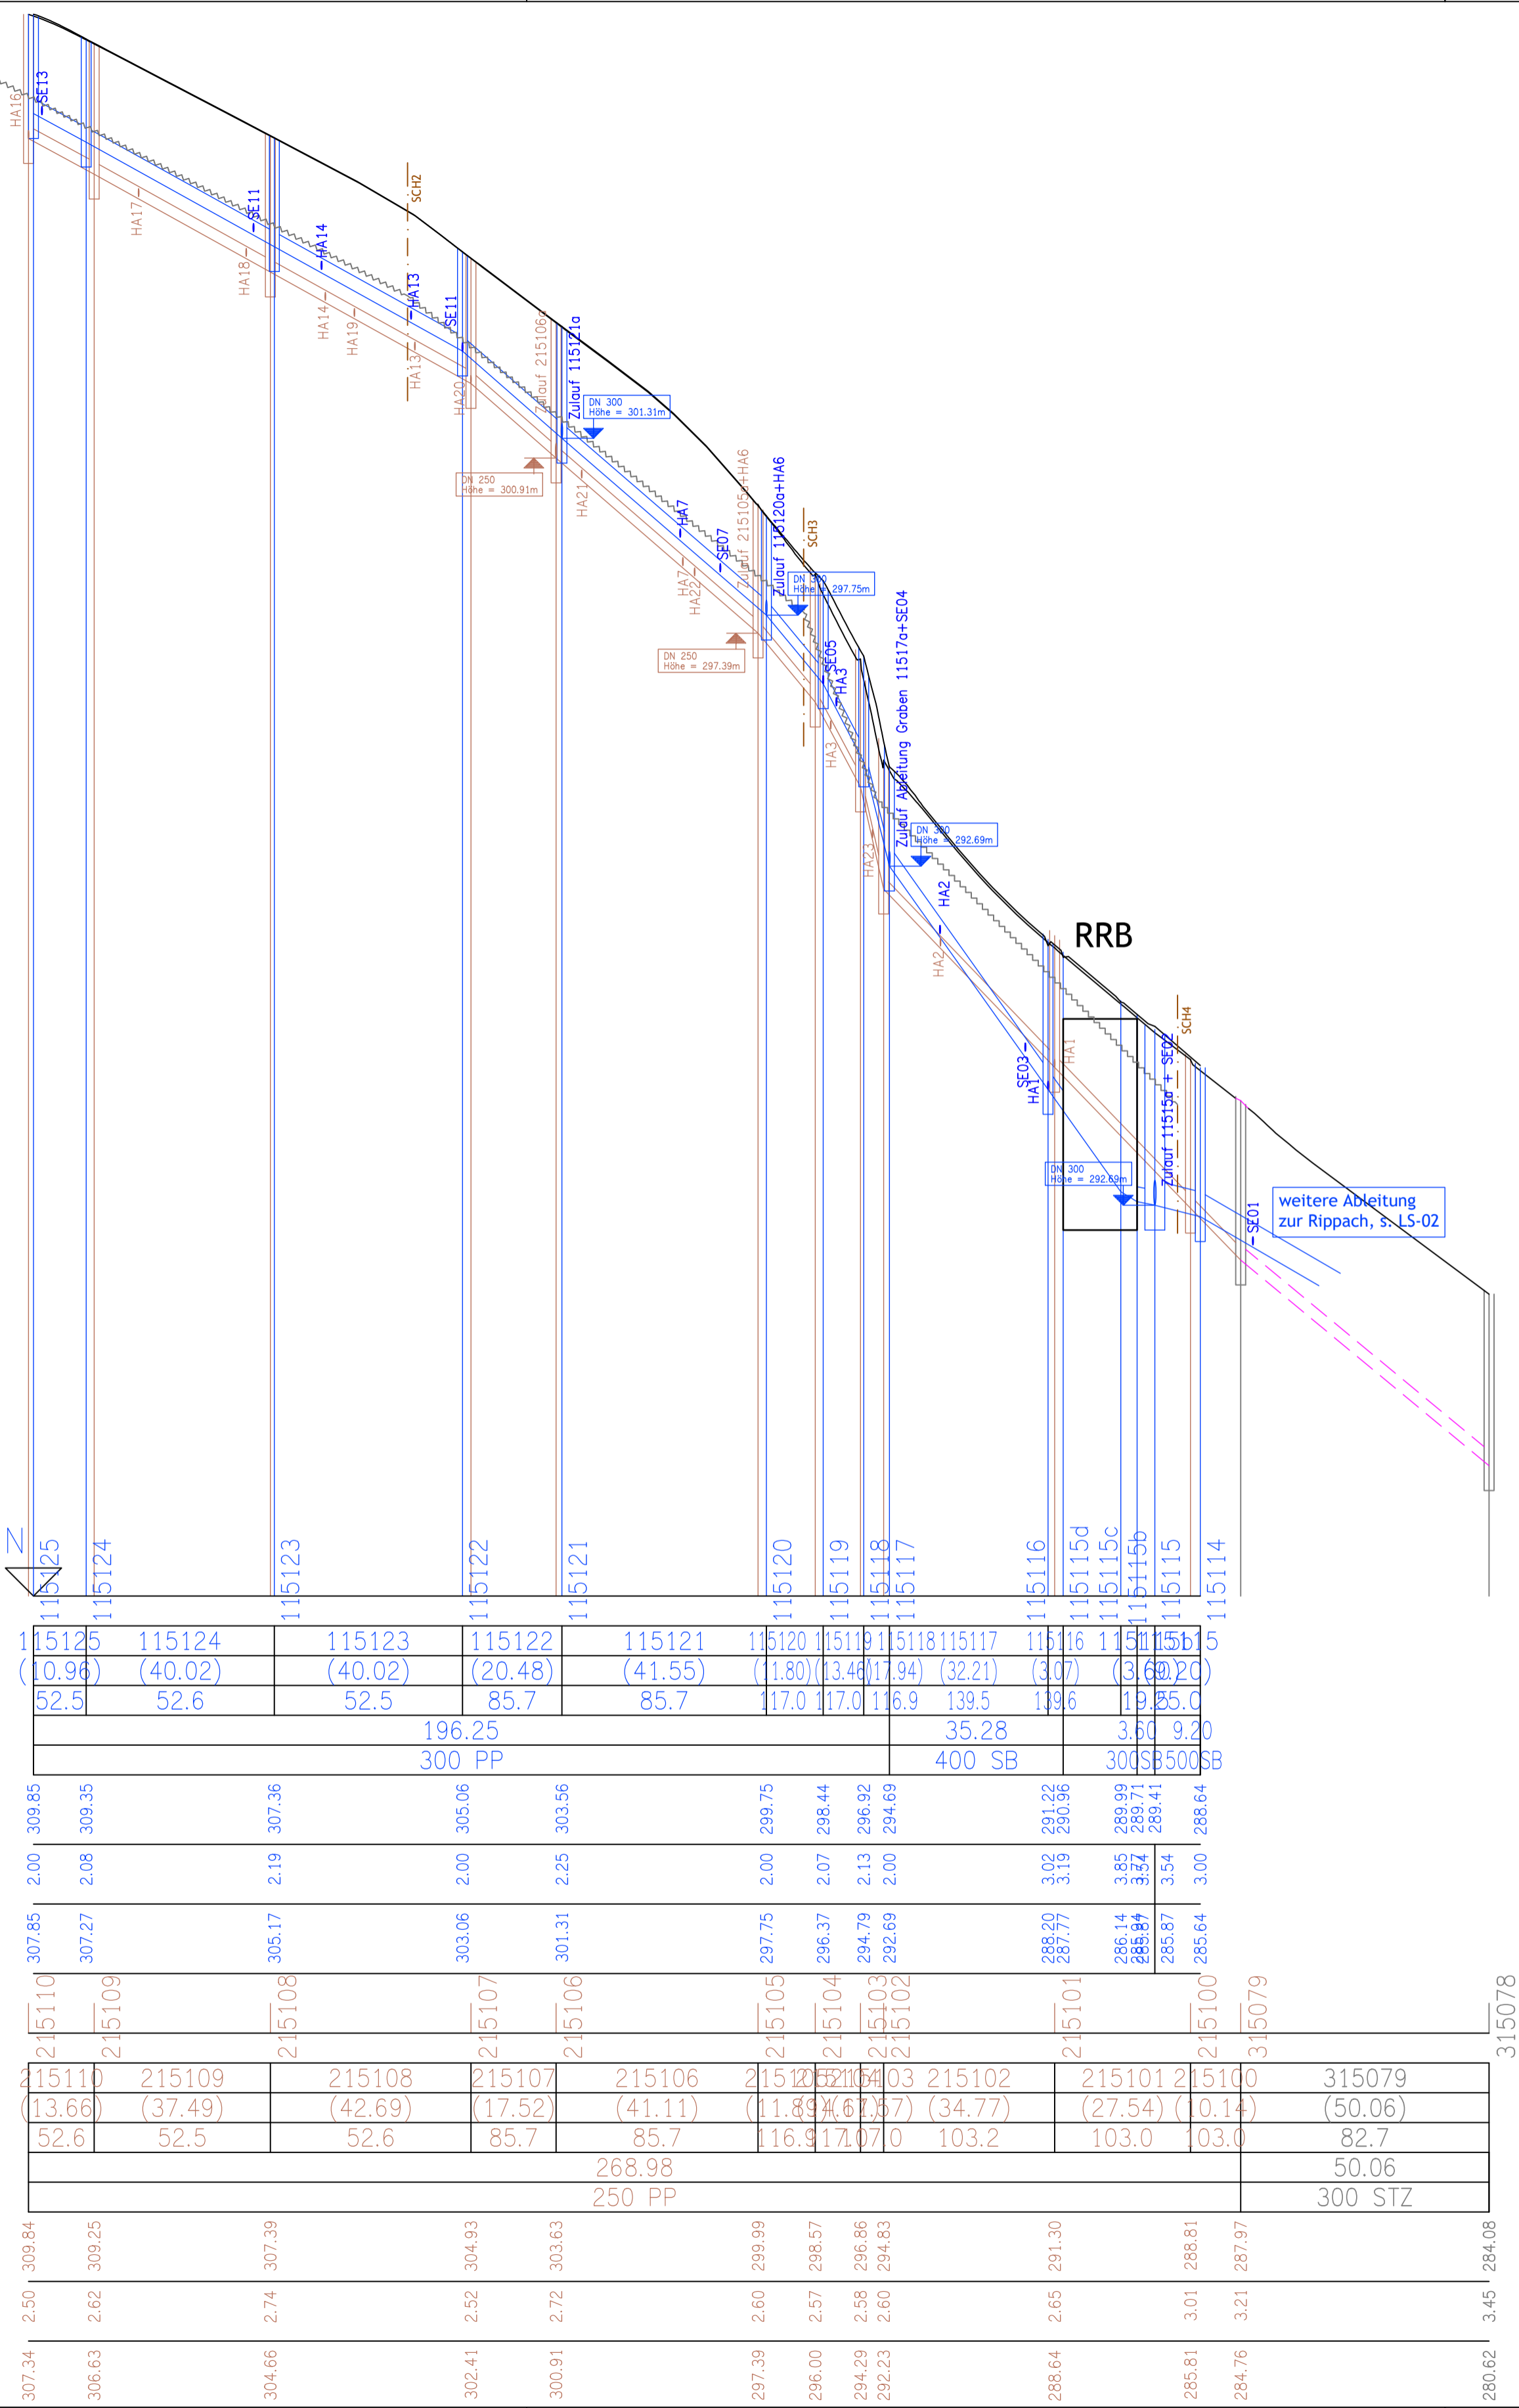

115125	115124	115123	115122	115121	115120	115119	115118	115117	115116	115115d	115115c	115115b	115115	115114
(10.96)	(40.02)	(40.02)	(20.48)	(41.55)	(1.80)	(13.46)	(11.94)	(32.21)	(3.07)	(3.69)	(2.00)			
52.5	52.6	52.5	85.7	85.7	117.0	117.0	116.9	139.5	119.6	119.5	119.5	119.5	119.5	119.5
			196.25					35.28		35.0	9.20			
			300 PP					400 SB		300 SB	500 SB			
309.85	309.35	307.36	305.06	303.56	299.75	298.44	296.92	294.69	291.32	290.96	289.99	289.71	289.41	288.64
2.00	2.08	2.19	2.00	2.25	2.00	2.07	2.13	2.00	3.02	3.19	3.85	3.54	3.54	3.00
307.85	307.27	305.17	303.06	301.31	297.75	296.37	294.79	292.69	288.20	287.77	286.14	285.84	285.87	285.64
215110	215109	215108	215107	215106	215105	215104	215103	215102	215101	215100				315078
215110	215109	215108	215107	215106	215105	215104	215103	215102	215101	215100				315079
(13.66)	(37.49)	(42.69)	(17.52)	(41.11)	(11.89)	(67.57)	(34.77)	(27.54)	(10.14)	(50.06)				
52.6	52.5	52.6	85.7	85.7	116.9	117.0	103.2	103.0	103.0	82.7				
			268.98							50.06				
			250 PP							300 STZ				
309.84	309.25	307.39	304.93	303.63	299.99	298.57	296.86	294.83	291.30	288.81	287.97			284.08
2.50	2.62	2.74	2.52	2.72	2.60	2.57	2.58	2.60	2.65	3.01	3.21			3.45
307.34	306.63	304.66	302.41	300.91	297.39	296.00	294.29	292.23	288.64	285.81	284.76			280.62

ZEICHENERKLÄRUNG

- Regenwasserkanal/-schacht (Neubau)
- Schmutzwasserkanal/-schacht (Neubau)
- Mischwasserkanal/-schacht (Bestand)
- Bestandsgelände
- Planung
- Felshorizont

Lagesystem: UTM		Höhensystem: DHHN2016		Stand DFK: 12/2023	
C					
B					
A					
NR.	Änderungen	Datum	Name		
Stadt Röttingen Landkreis Würzburg Erschließung BG "Kapellenberg"			Beilage: 3.6 Plan Nr.: WRV-LS-01 ProjektNr.: 01 119 01 Maßstab: 1:1000/100		
Kanallängsschnitt Baugebiet - WASSERRECHTSVERFAHREN -					
	Datum	Name			
entw.	04/24	JF			
gez.	12/24	iH			
gepr.	12/24	JF			
Horn Ingenieure GmbH & Co. KG Am Steinert 14 97246 Eibelstadt Tel.: 09303/981093-0 Fax: 09303/981093-19			Datum: 06.12.2024		